
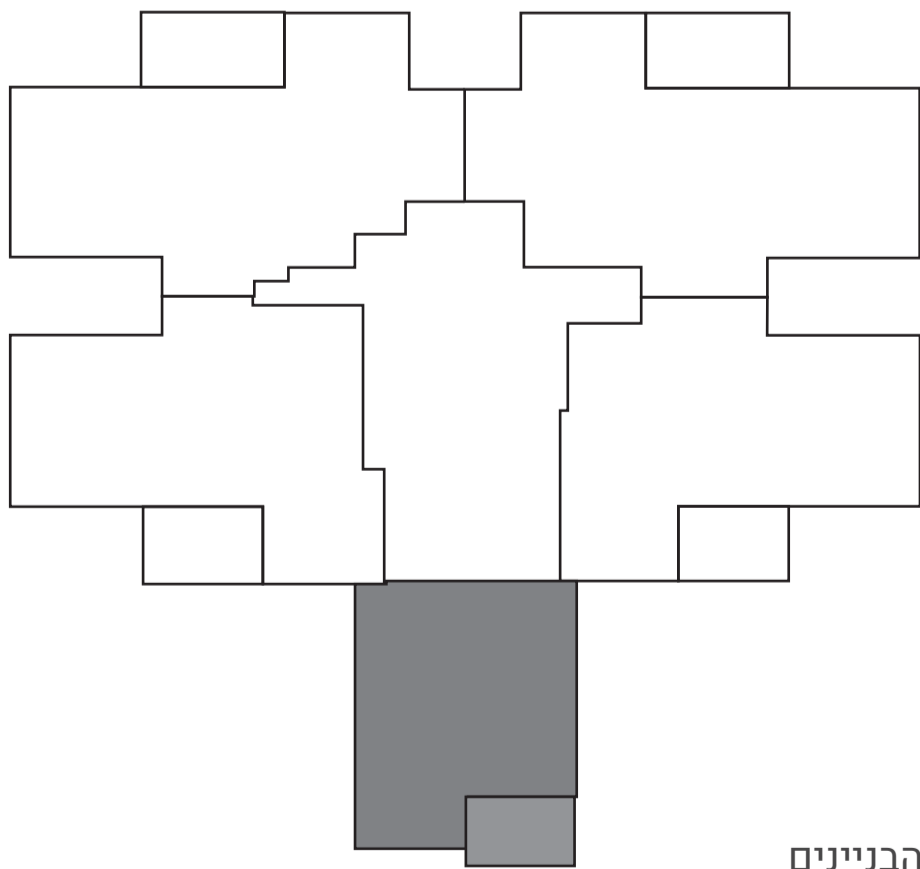


כניסה

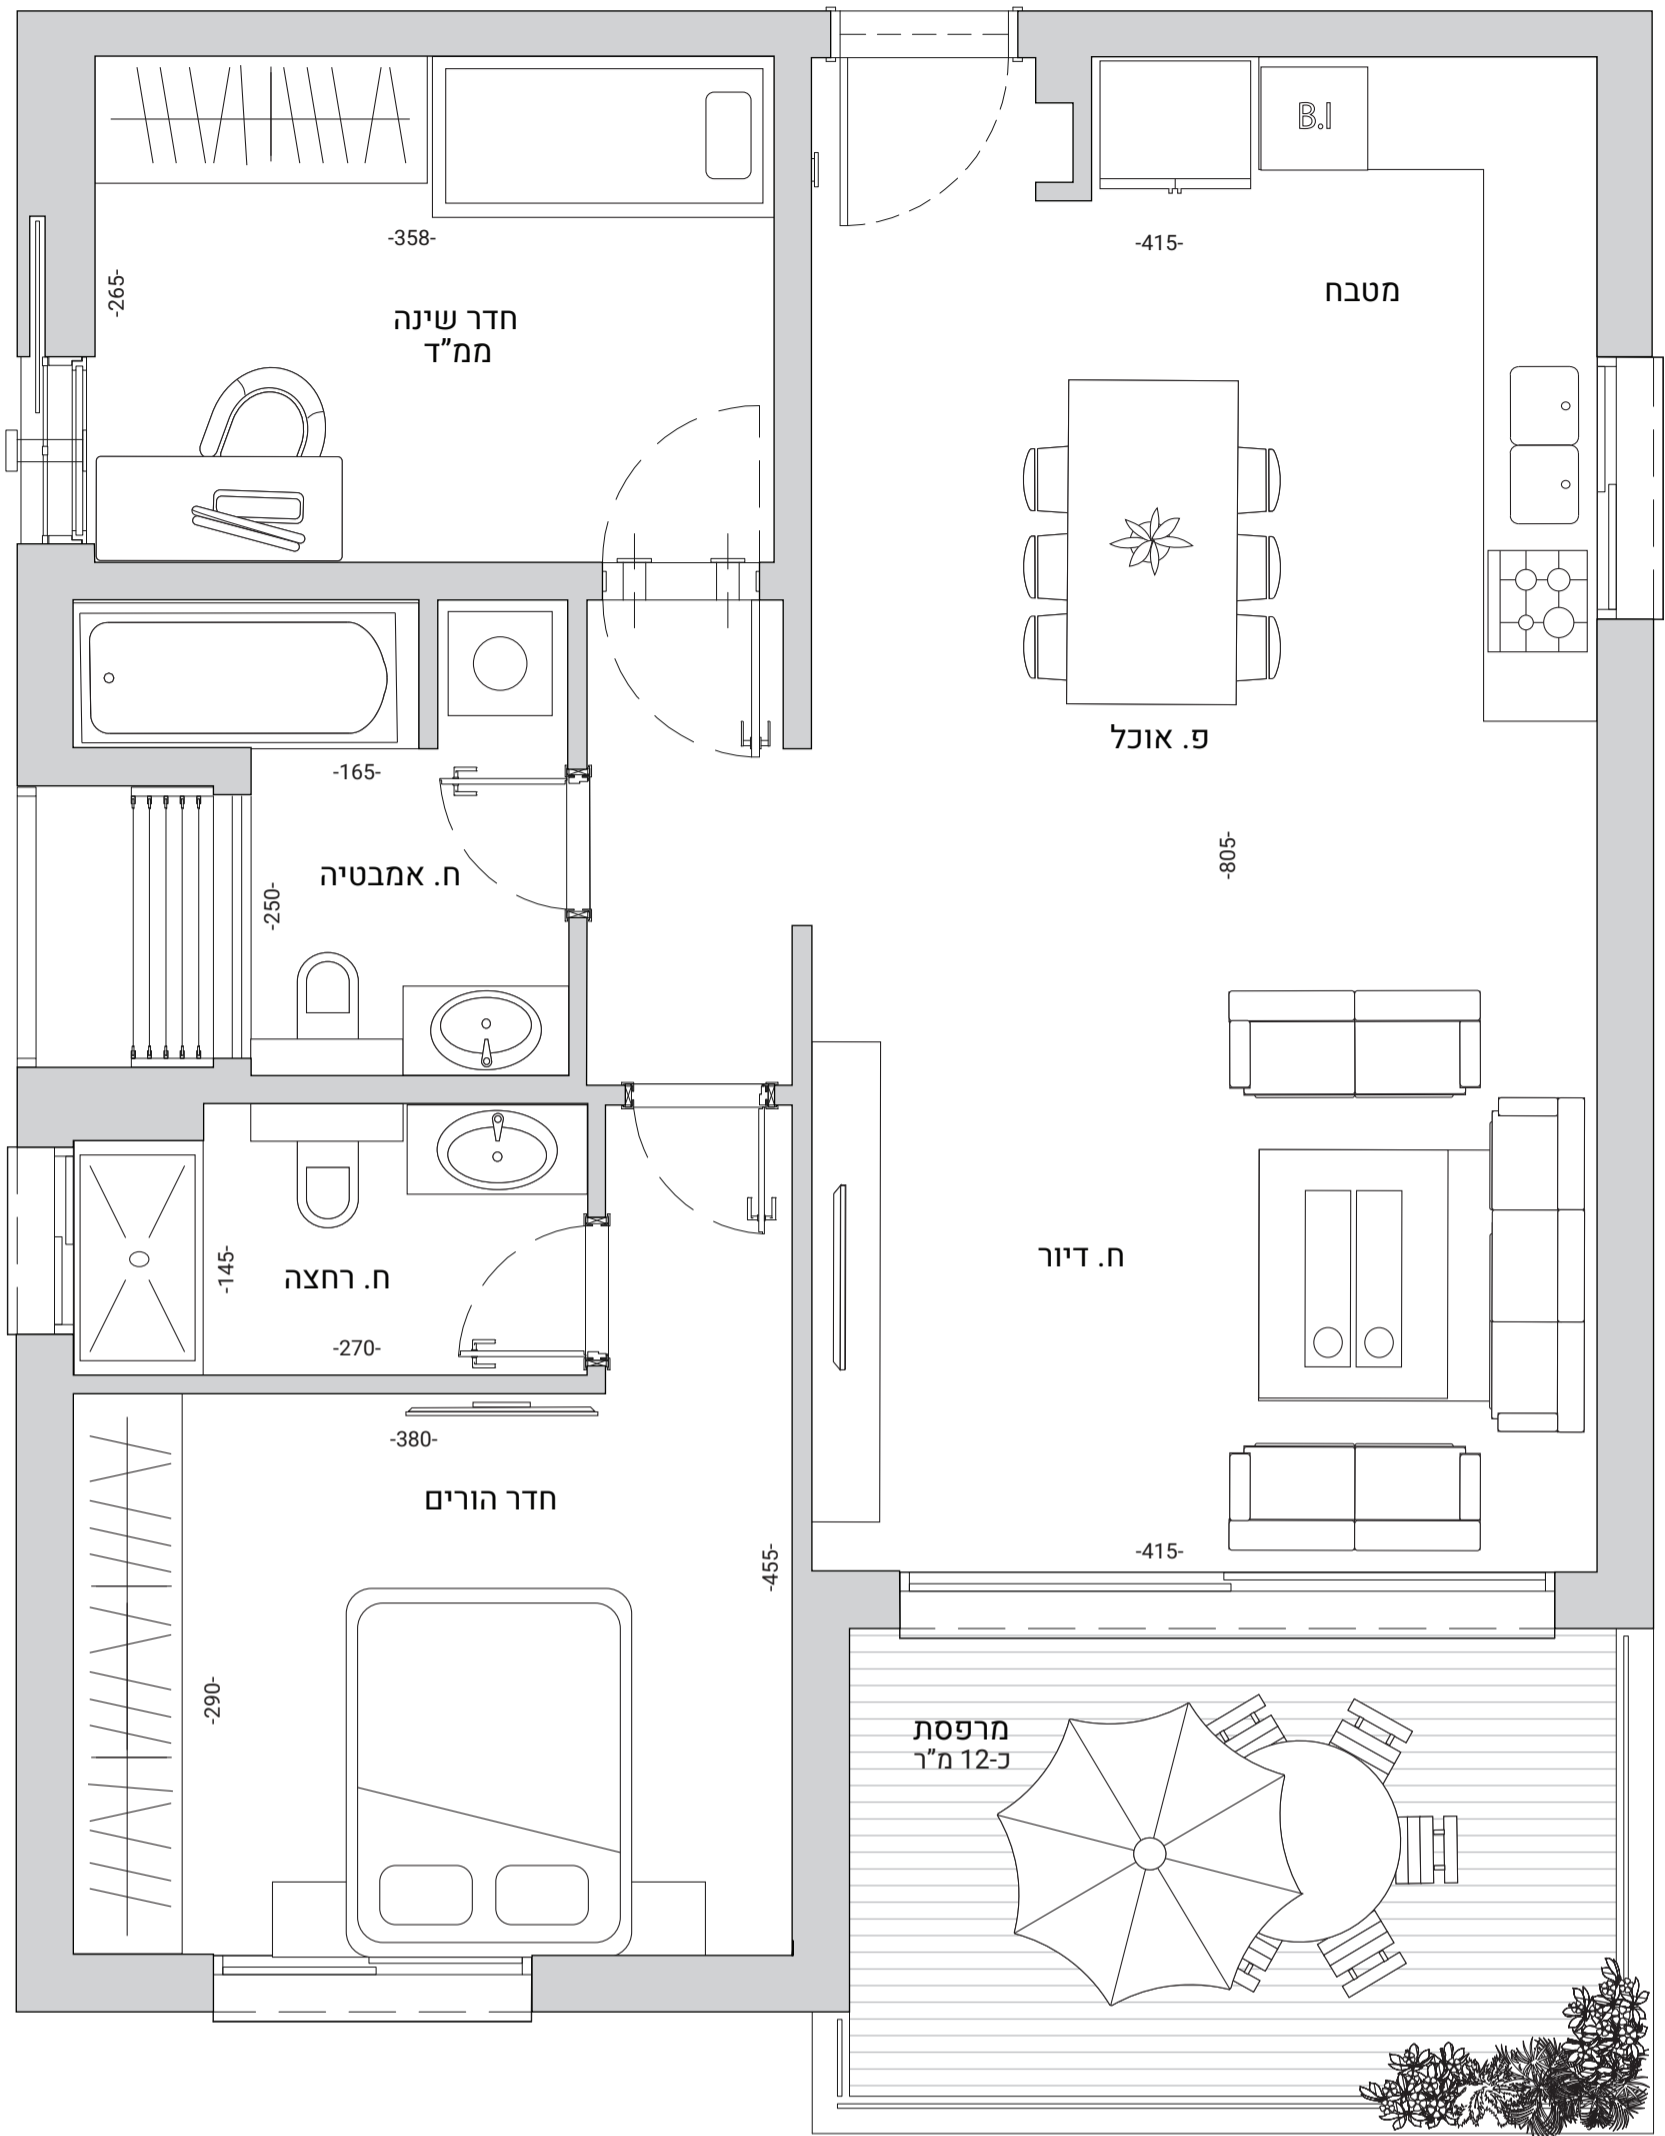

חץ הצפון מתייחס להעמדת הבניינים

גבעת שמואל | דגם E1 | דירת 3 חדרים

קומות 1-20 | שטח דירה: 83 מ"ר

דירות 3,8,13,18,23,28,33,38,43,48,53,58,63,68,73,78,83,88,93,98