


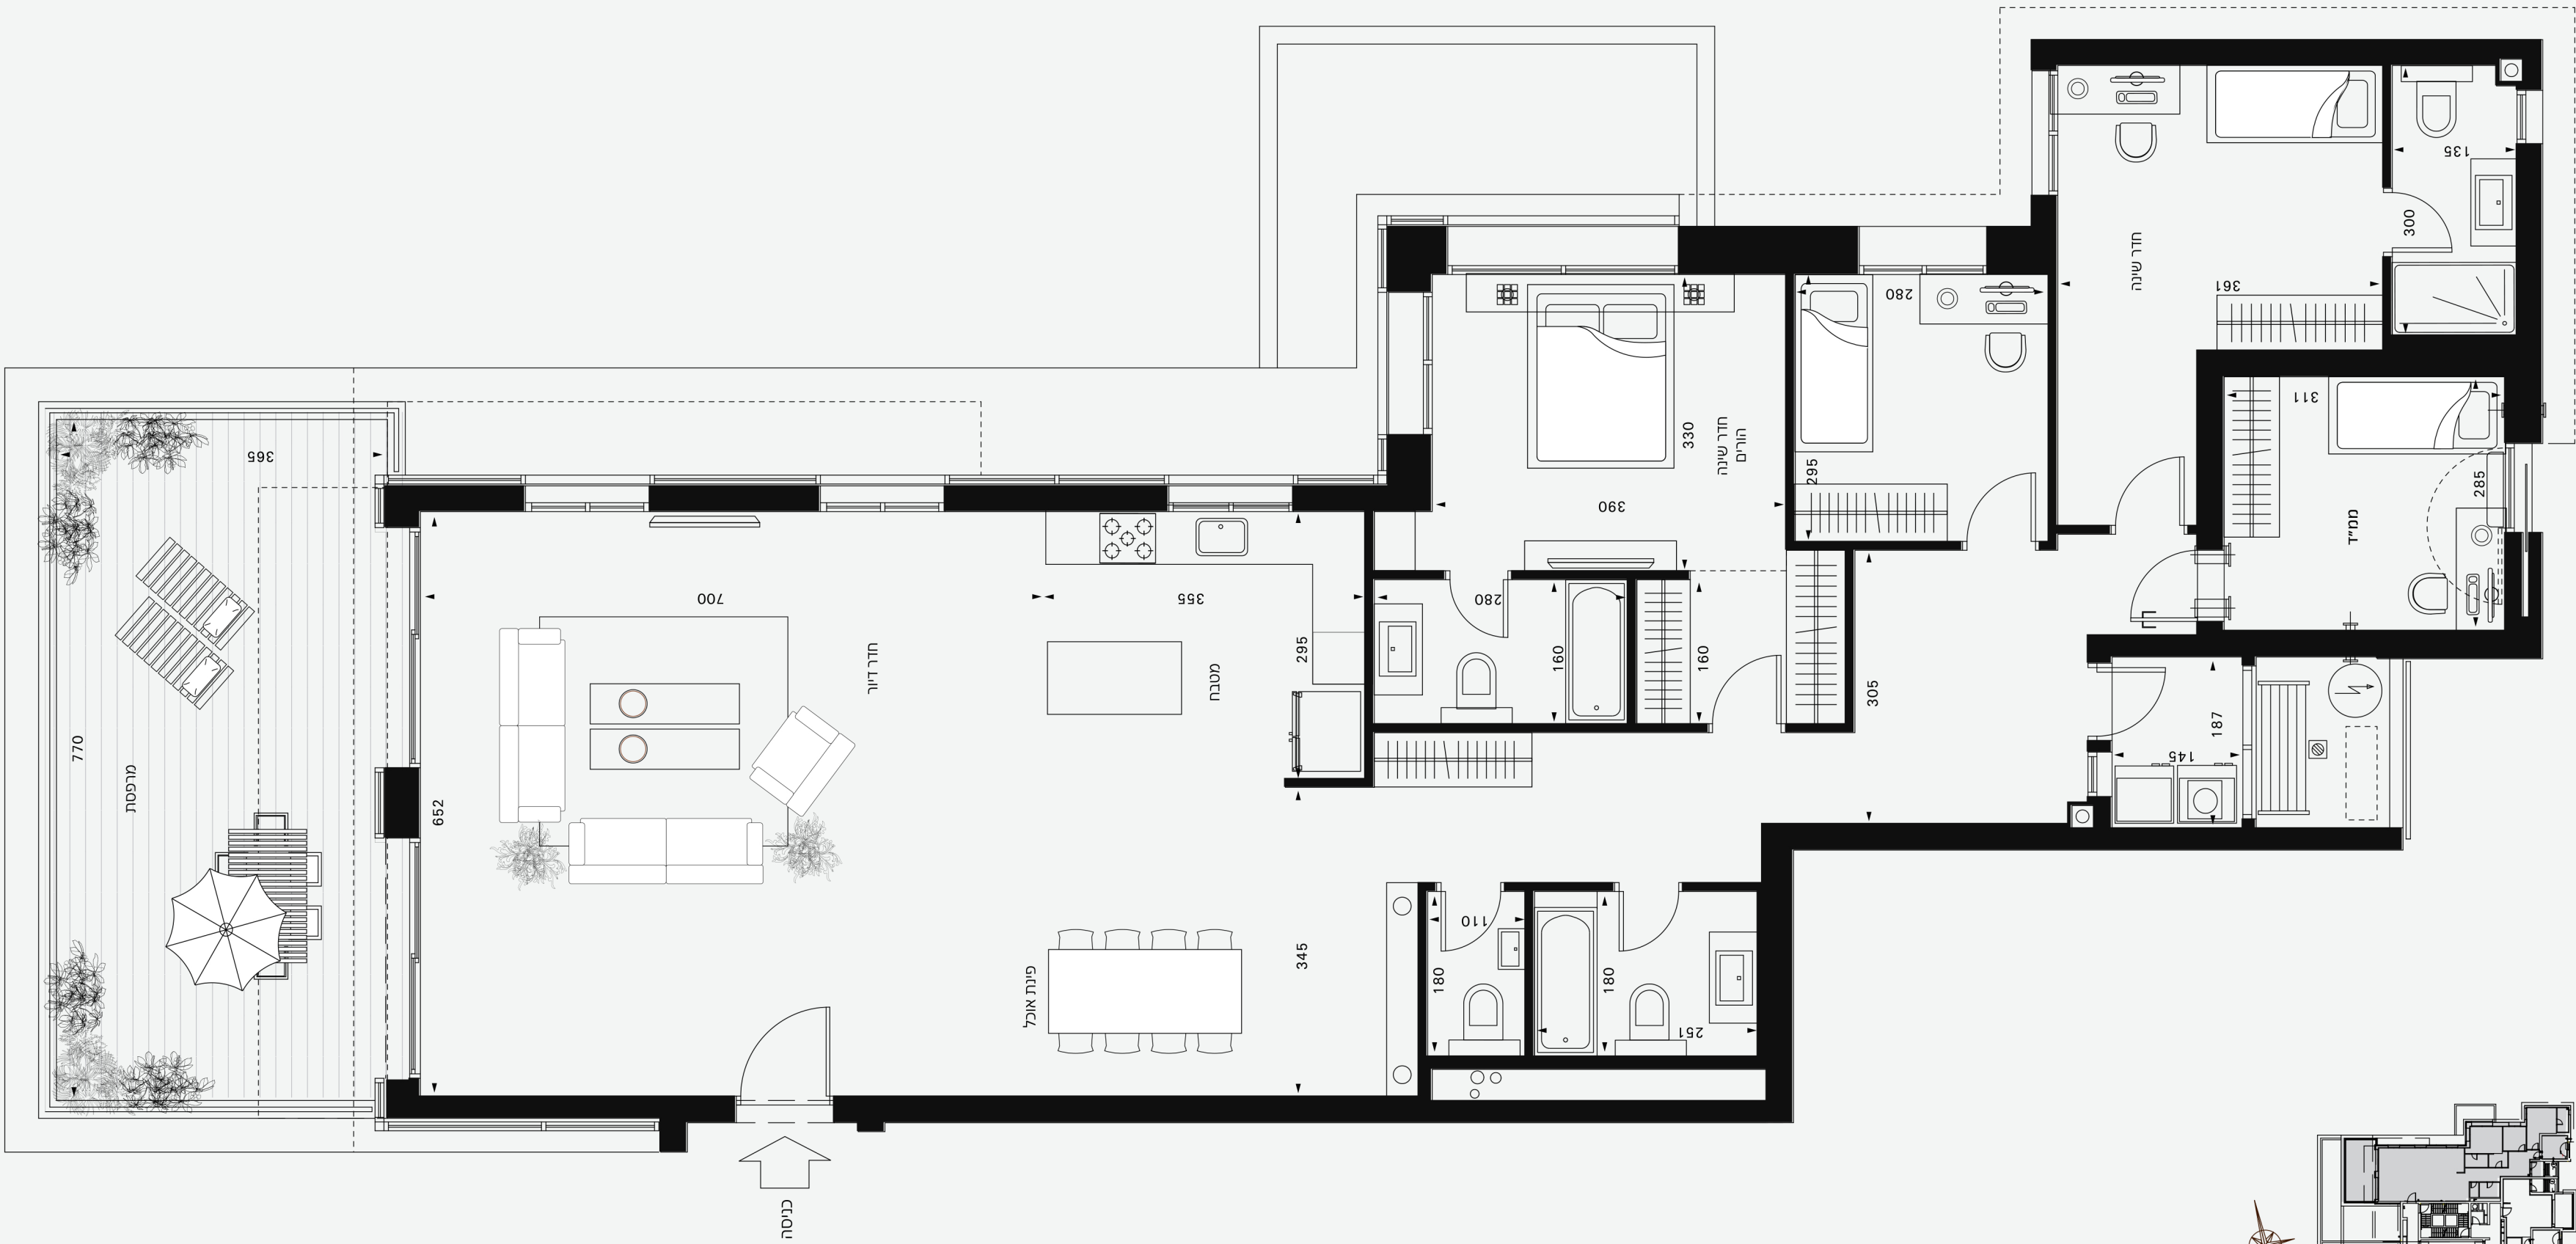

קומות	מרפסת	שטח	טיפוס
29	34.5	185.6	E

PlanE1

מיני פנט' 5 חד' קומה 29 דירות 139-140