



\*פרגולה בקומה 3 בלבד

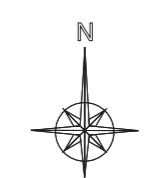

מגרש 341

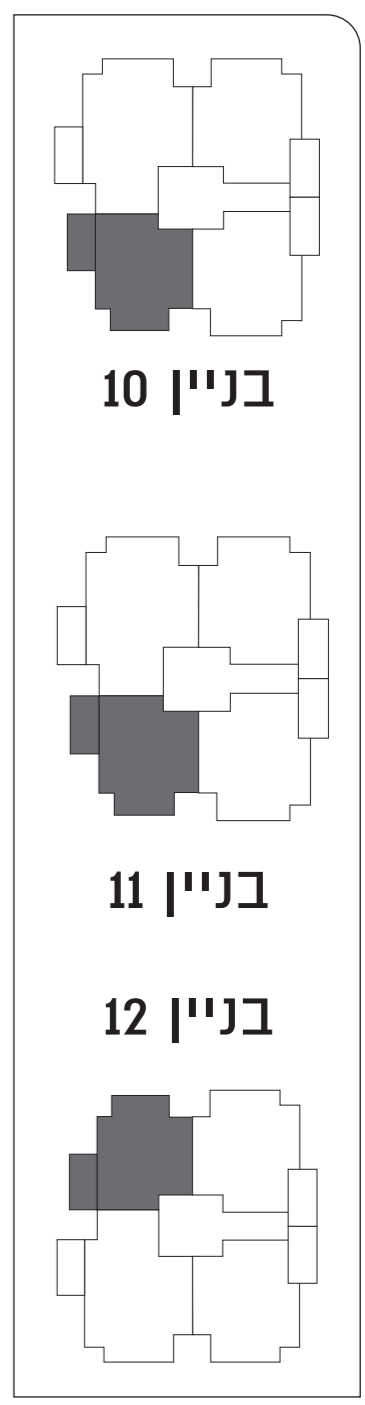

דגם E | דירת 3 חדרים  
 קומות 1-3  
 בניין 10 | דירה 5,9,13  
 בניינים 11,12 | דירה 4,8,12  
 שטח דירה כ- 81.27 מ"ר  
 שטח מרכסת כ- 13.59 מ"ר