
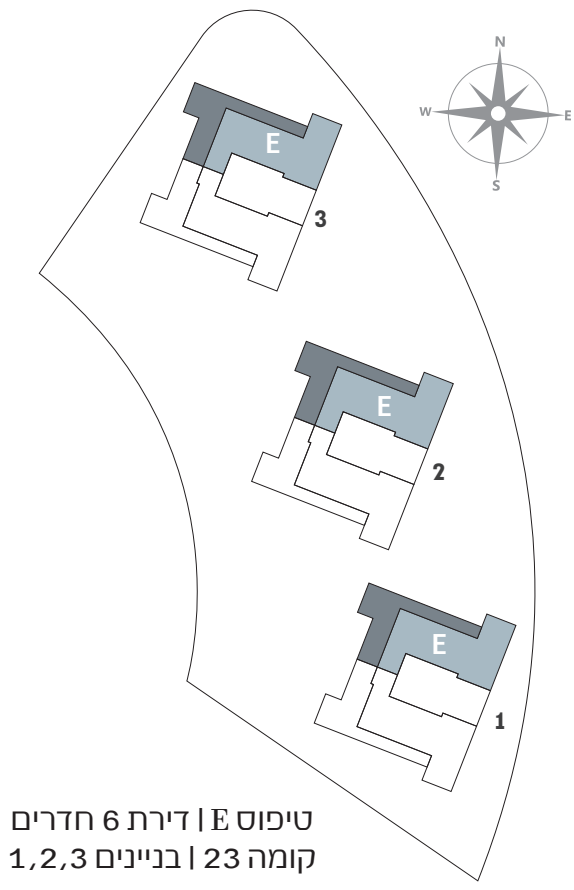


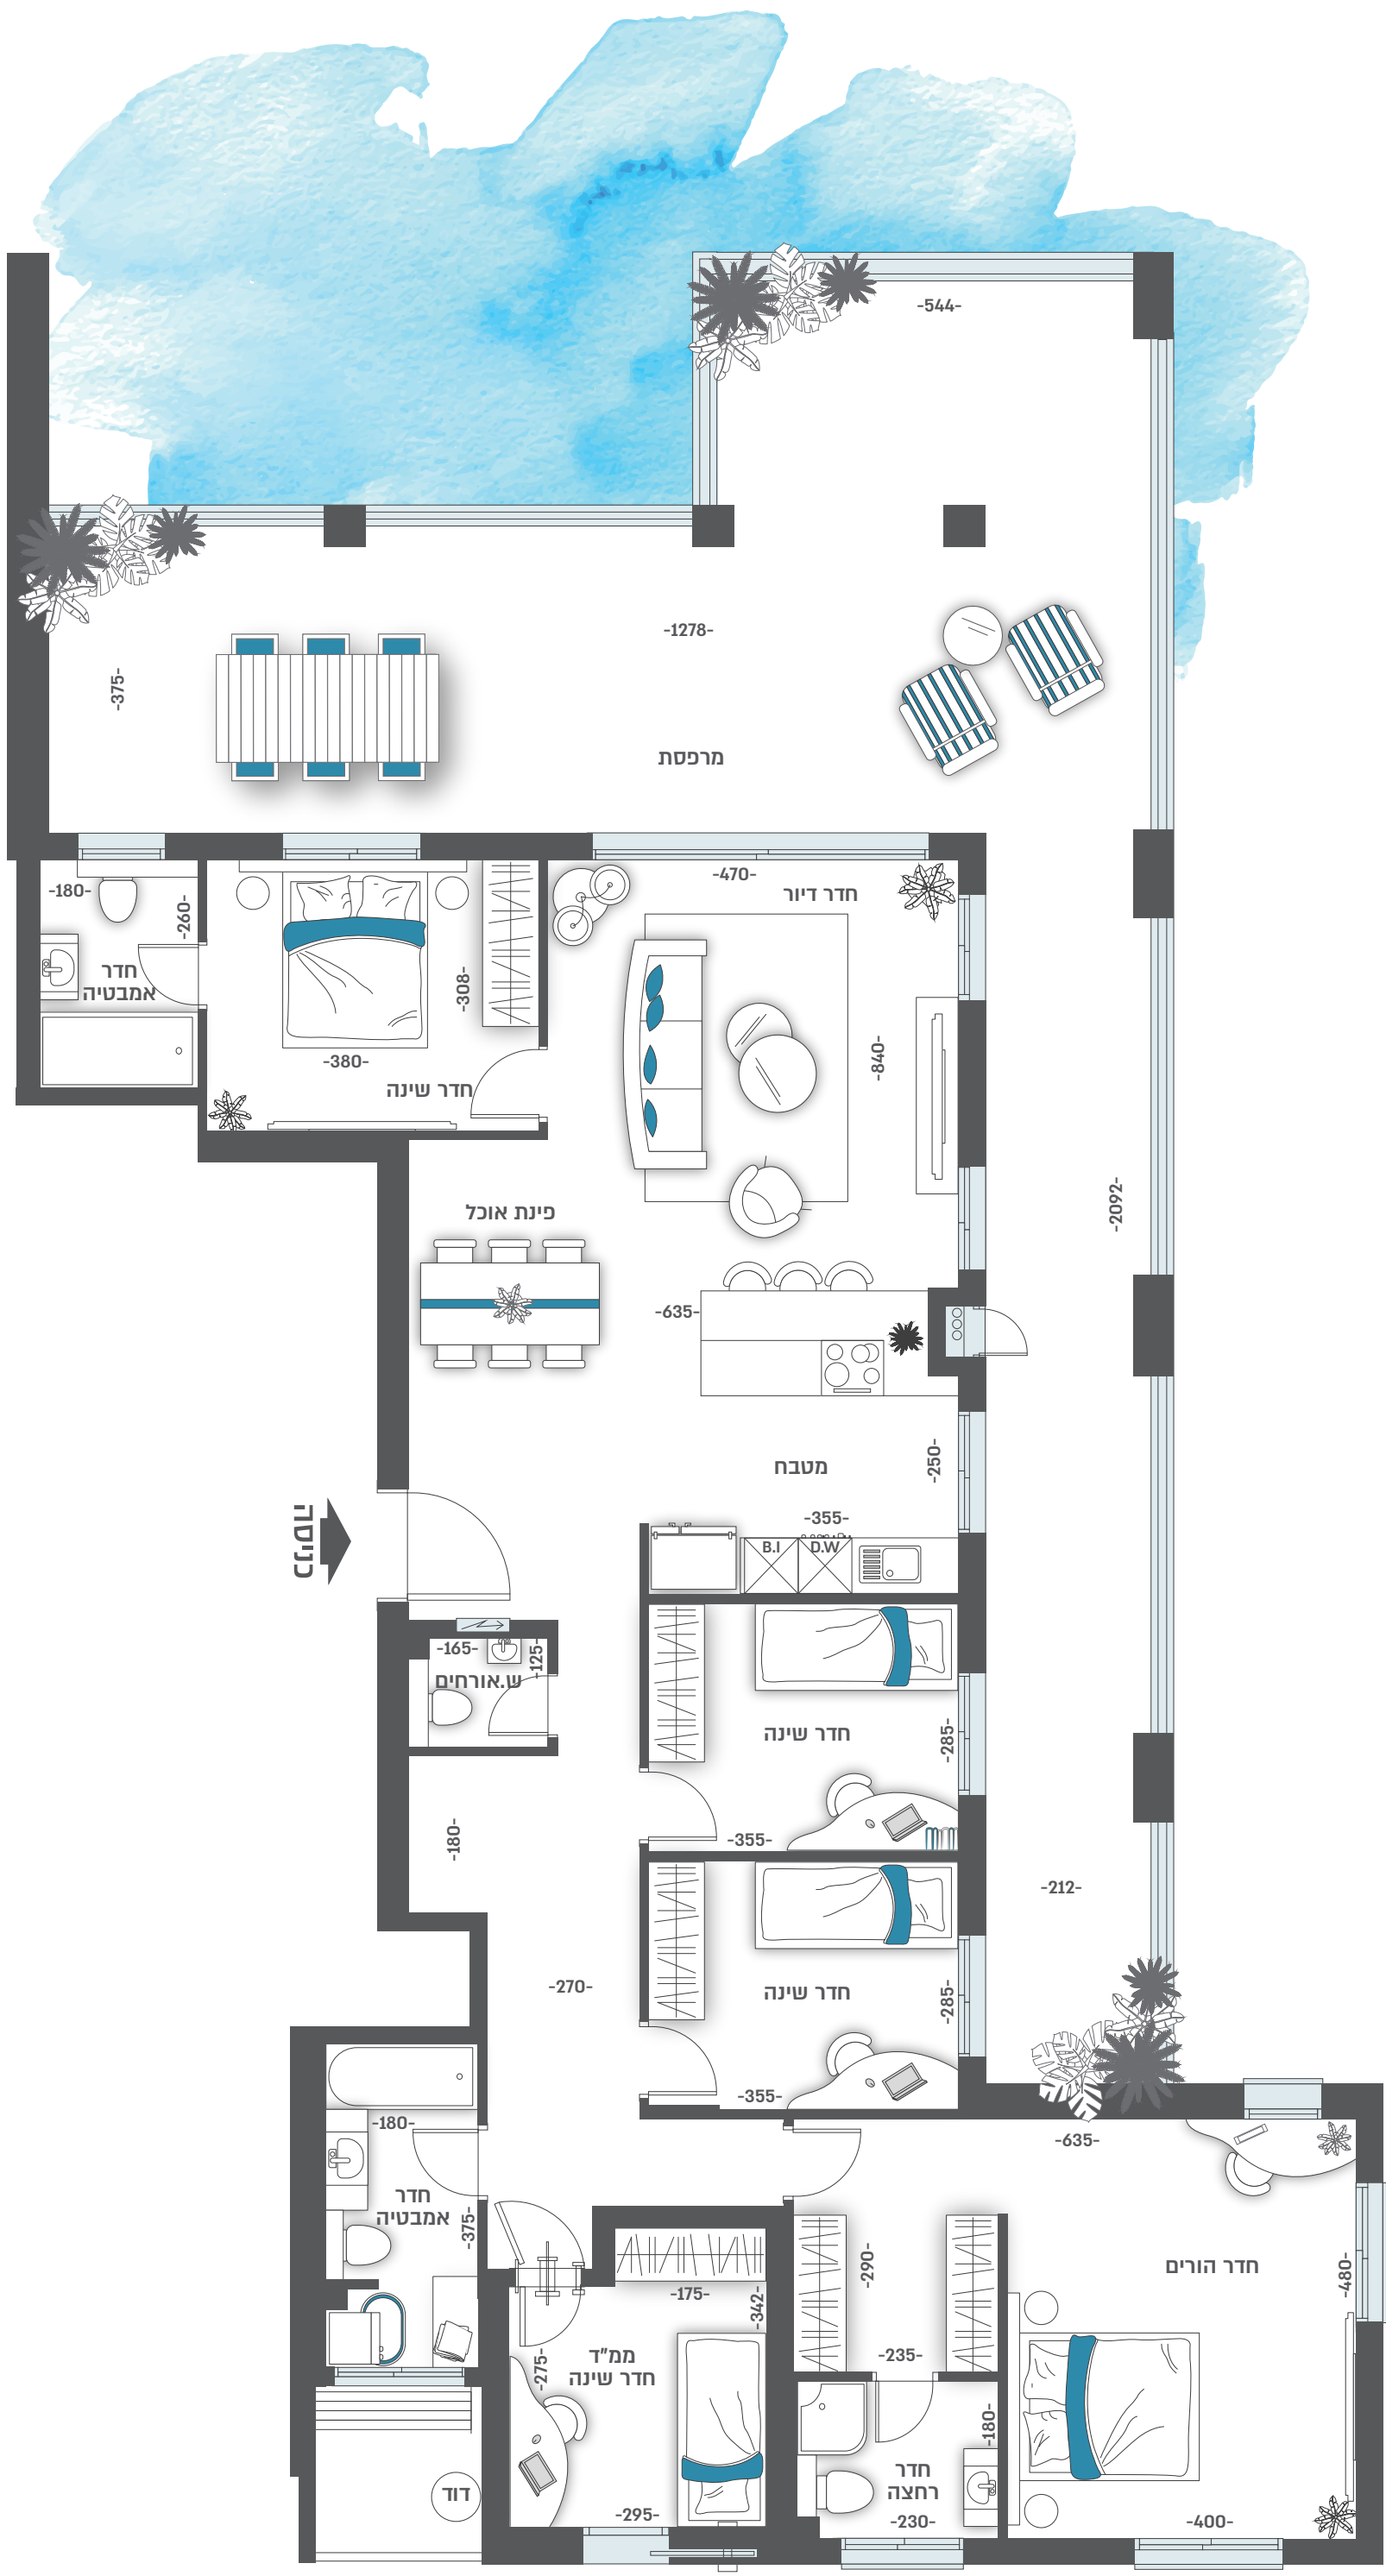

טיפוס E | דירת 6 חדרים
קומה 23 | בניינים 1,2,3