
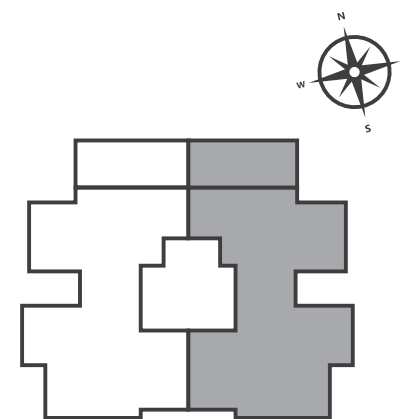


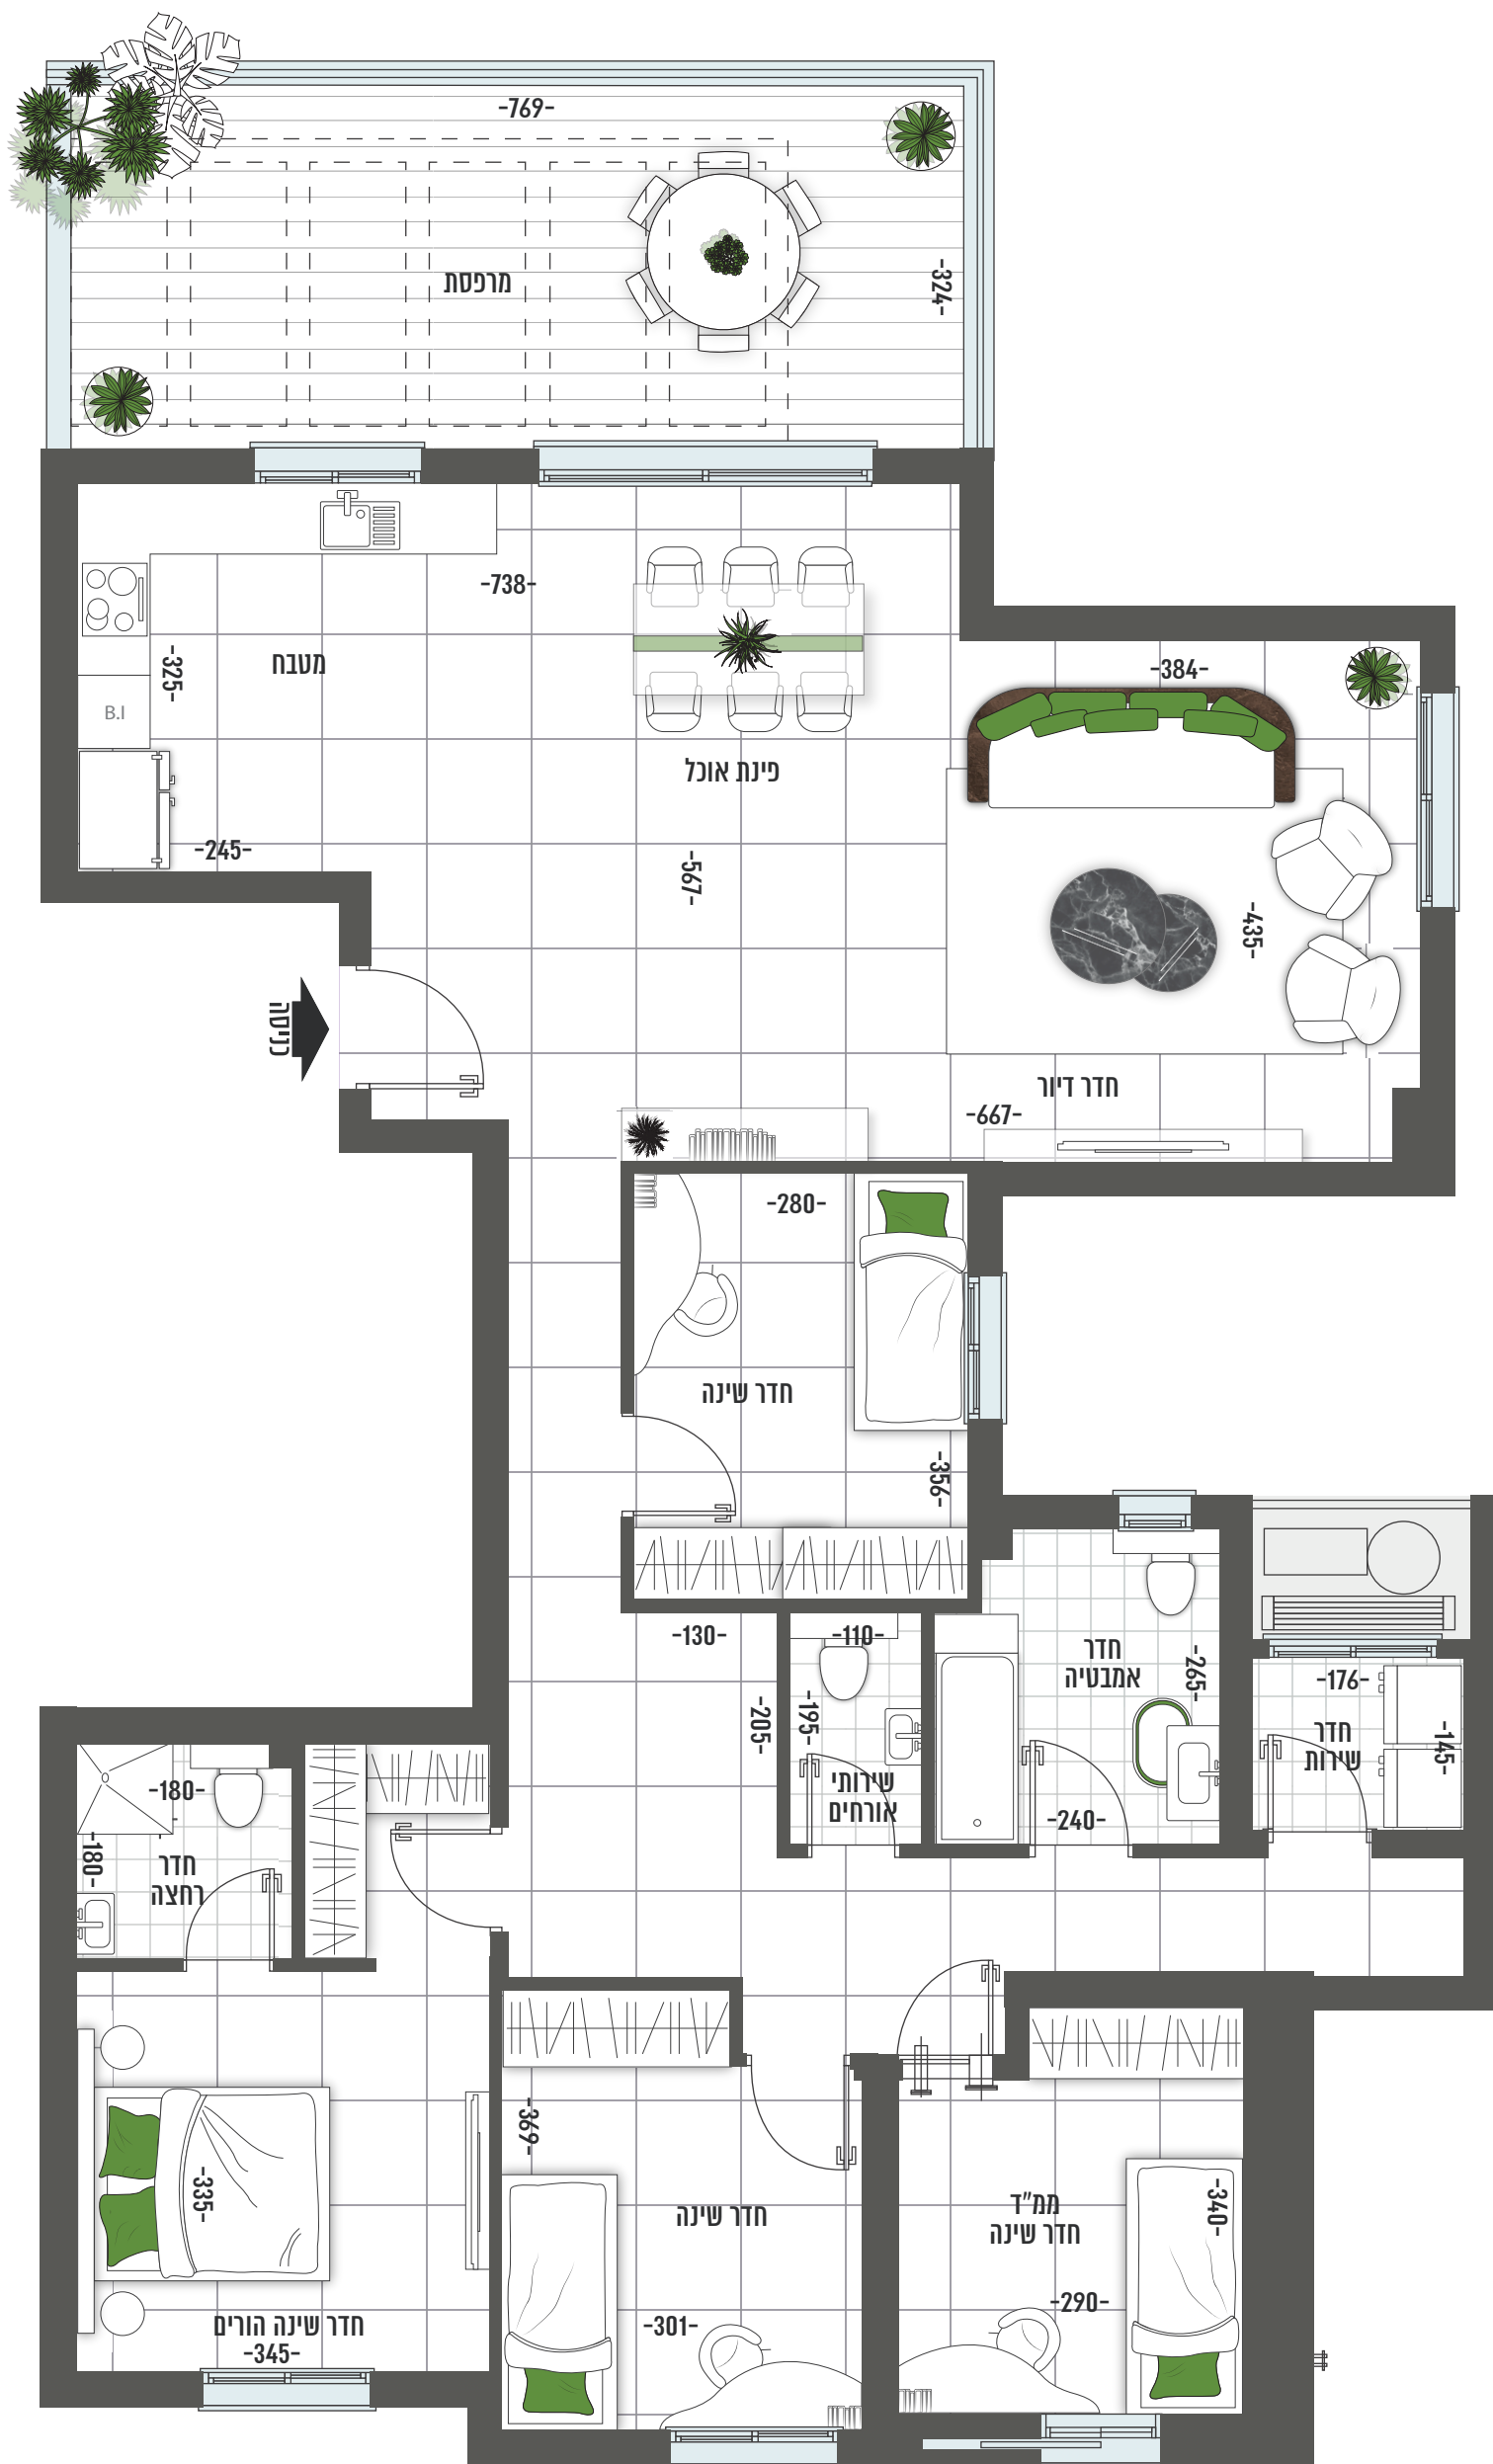

דגם N | דירת 5 חדרים | בניין 6,7 | מגרש 612
קומה 8 | דירה מספר 28
153.80 מ"ר | מרפסת 25.03 מ"ר