


\*קו מרפסת קומות 3-4 בלבד

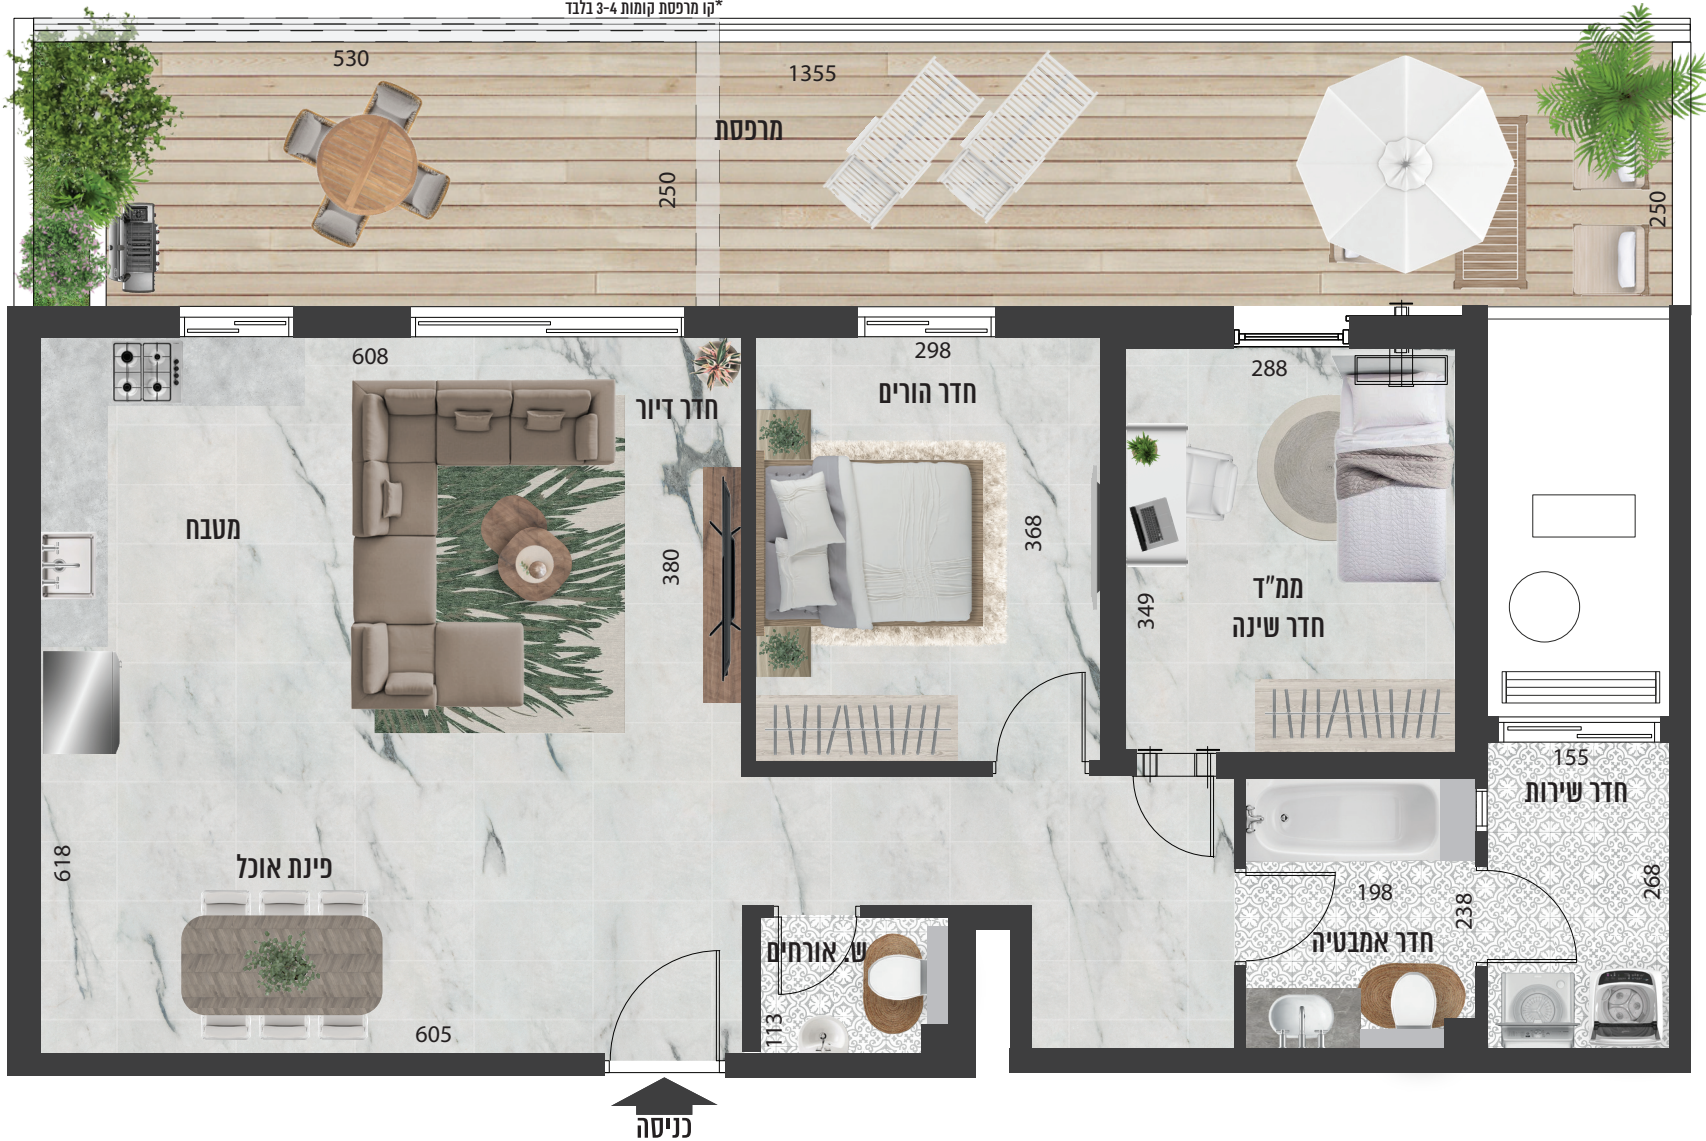

דגם R | דירה 3 חדרים  
בניינים 3,6 | קומה 1 | דירה מט' 5  
בניין 3 | קומות 3,4 | דירות מט' 15,20  
בניין 6 | קומה 4 | דירה מט' 20  
דירה כ- 89.92 מ"ר | מרפסת כ- 13.25 מ"ר | דירה כ- 89.92 מ"ר | מרפסת כ- 34.17 מ"ר

