


דגם A\A1 | דירת גן 5 חדרים
 מגרש 209 | בניינים 4-6
 קומת קרקע | דירות מס' 1,2
 שטח דירה כ- 127.5 מ"ר

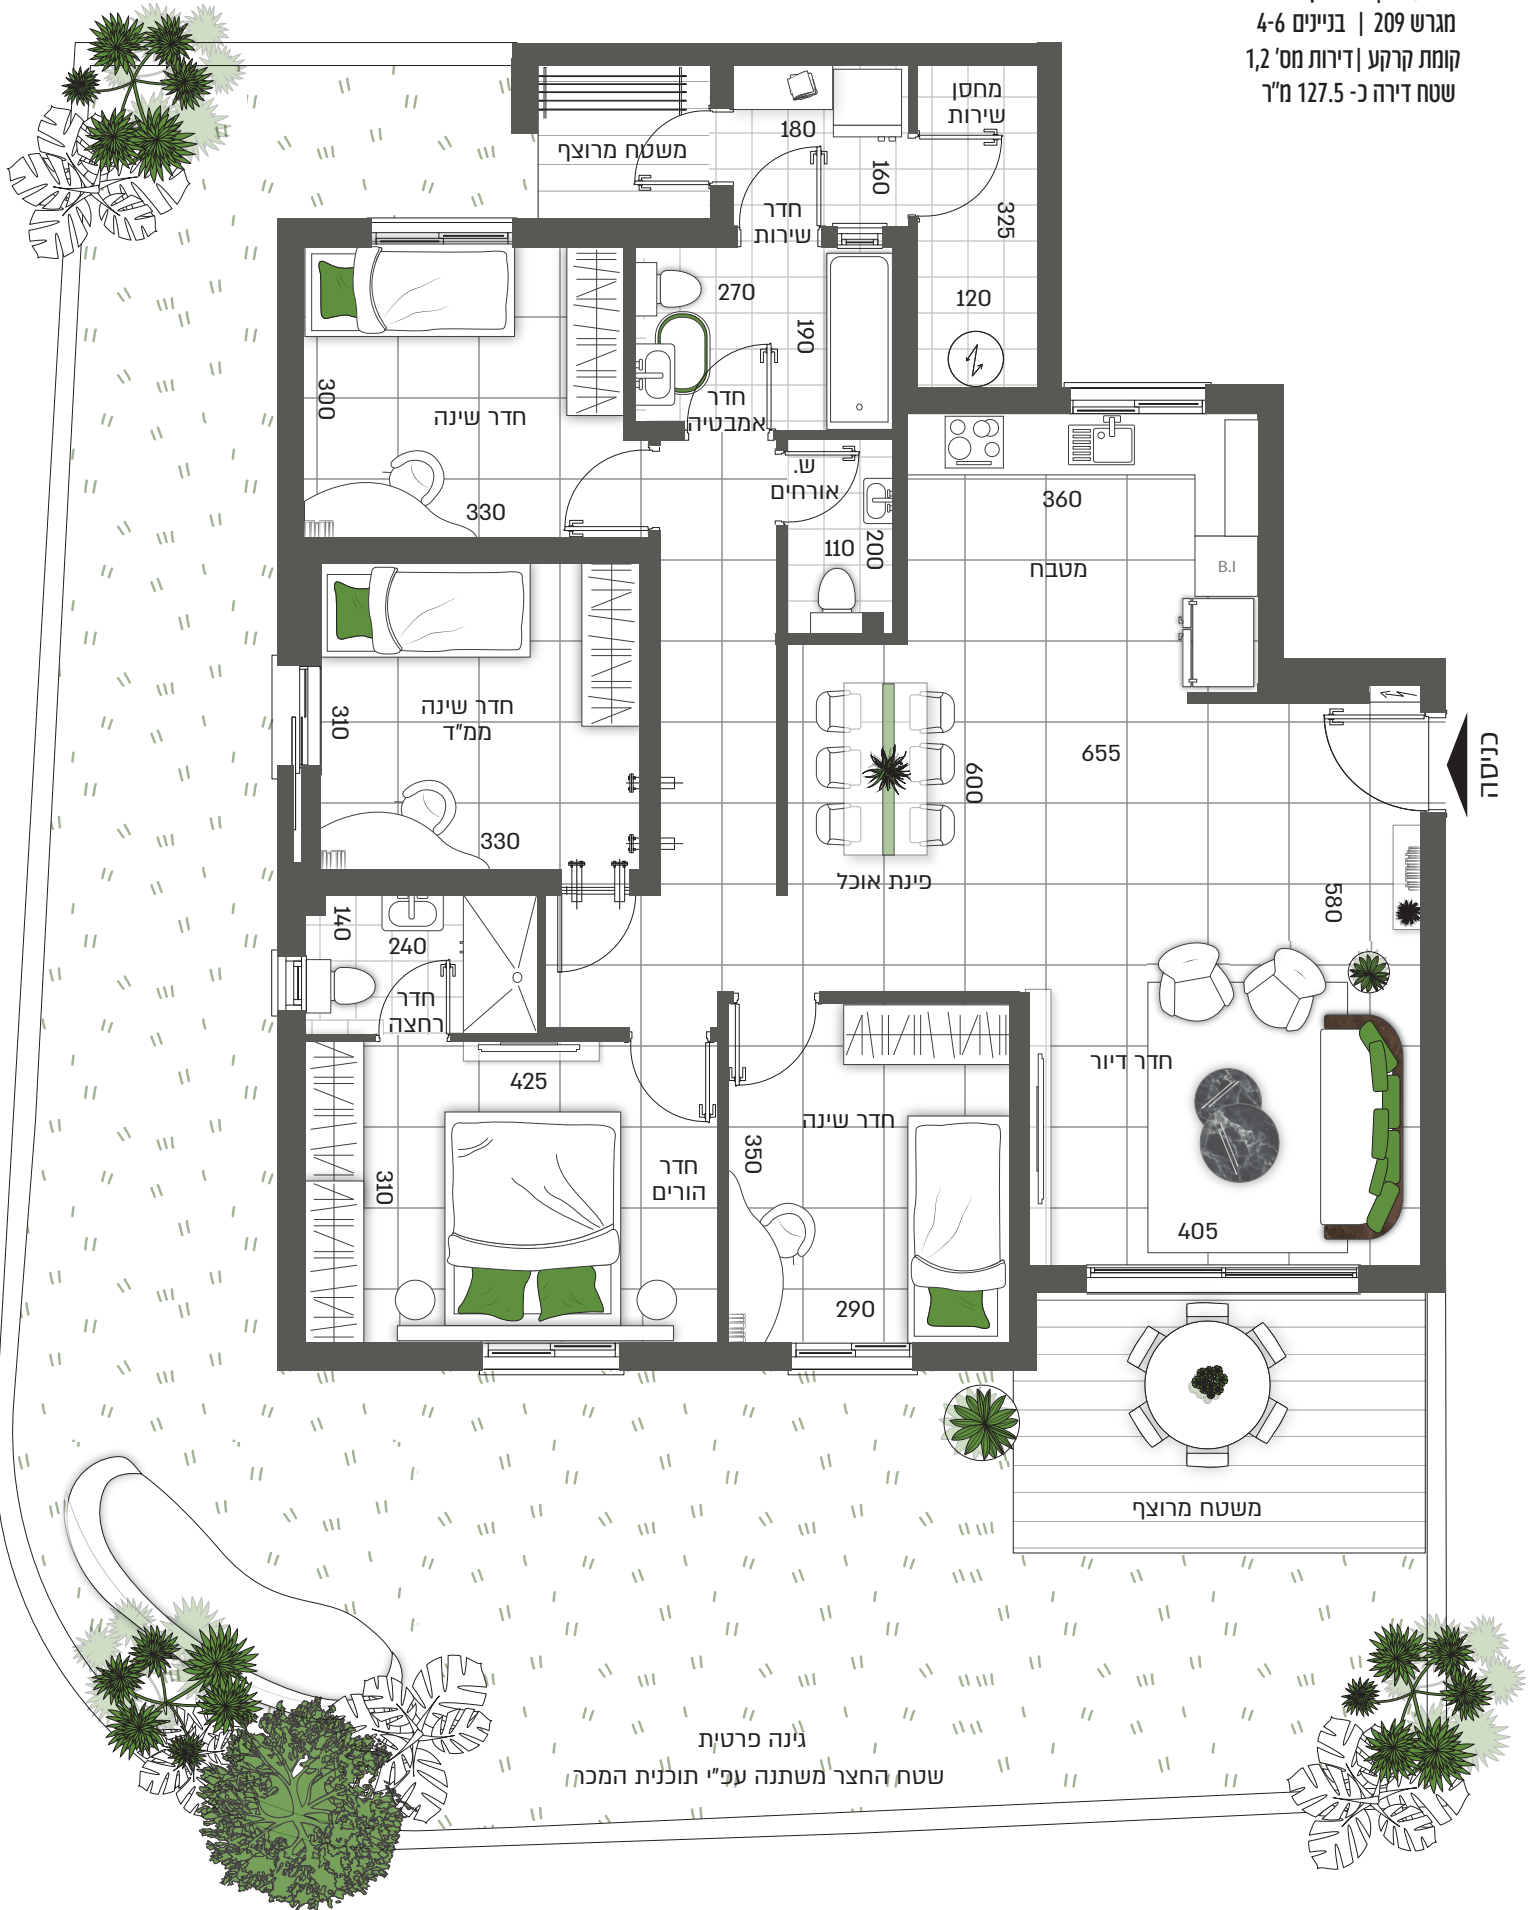

גינה פרטית
 שטח החצר משתנה עפ"י תוכנית המכה